



28.03.2024

# Chasa Raschlaina School







Chasa Raschlaina  
(massstäbliche Darstellung > Druck auf A4)



Situationsplan 1:500

locals da büro  
butias  
plazzas da parcar  
abitaziuns da fittar e proprietà


---

Bürolokalitäten  
Ladenlokale  
Parkplätze  
Miet- & Eigentumswohnungen

---

für weitere Informationen  
079 312 11 45  
[arenatech.ch/chasa-raschlaina/](http://arenatech.ch/chasa-raschlaina/)




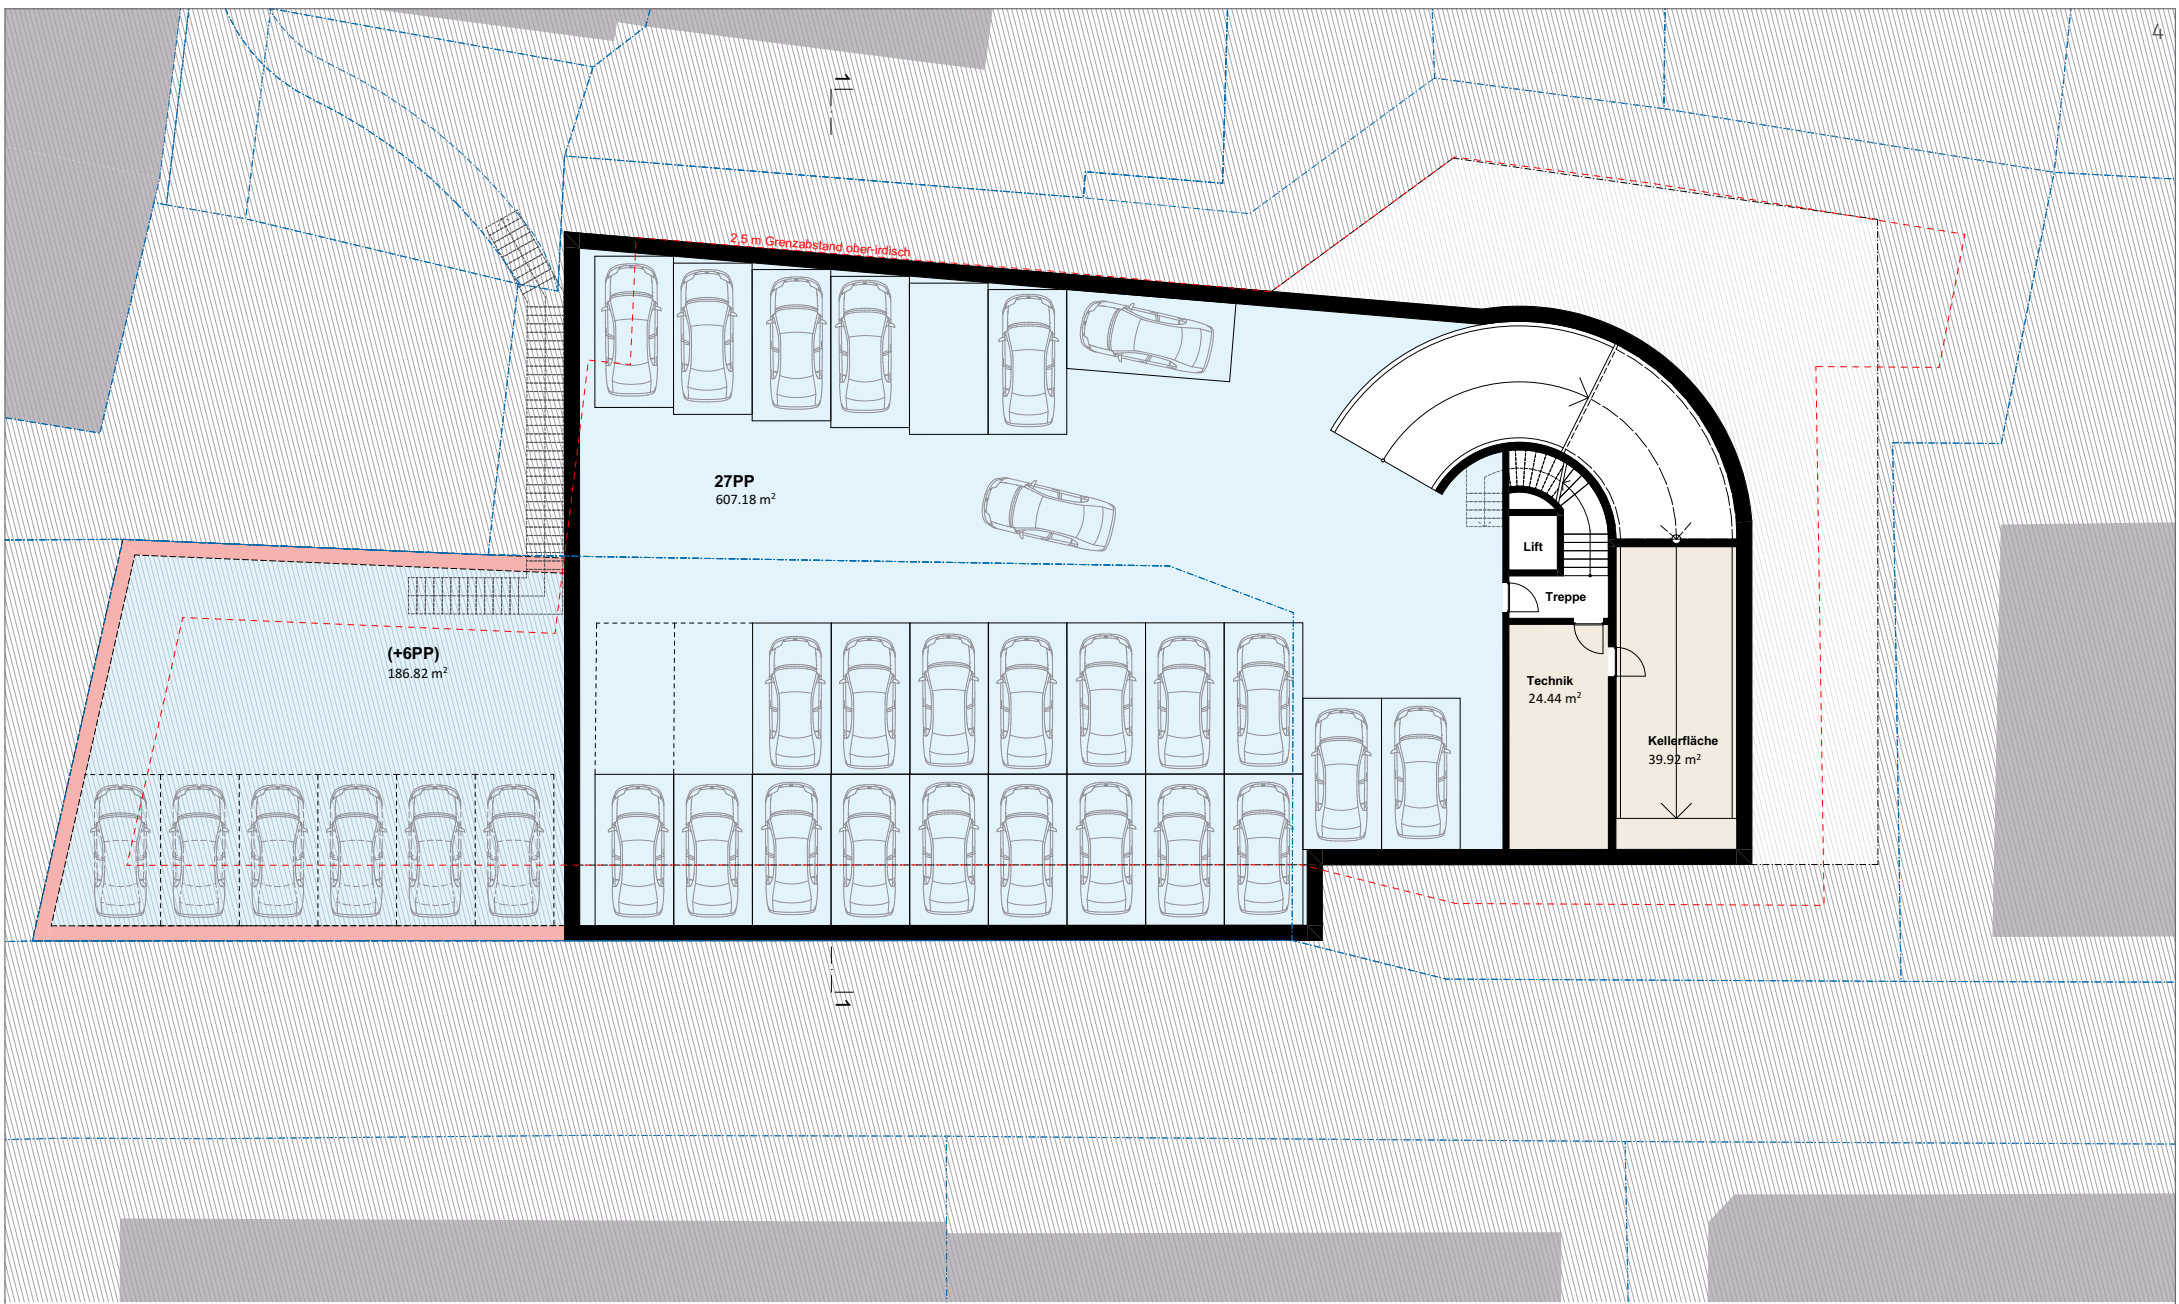

Chasa Raschlaina



Grundriss UG 1:250

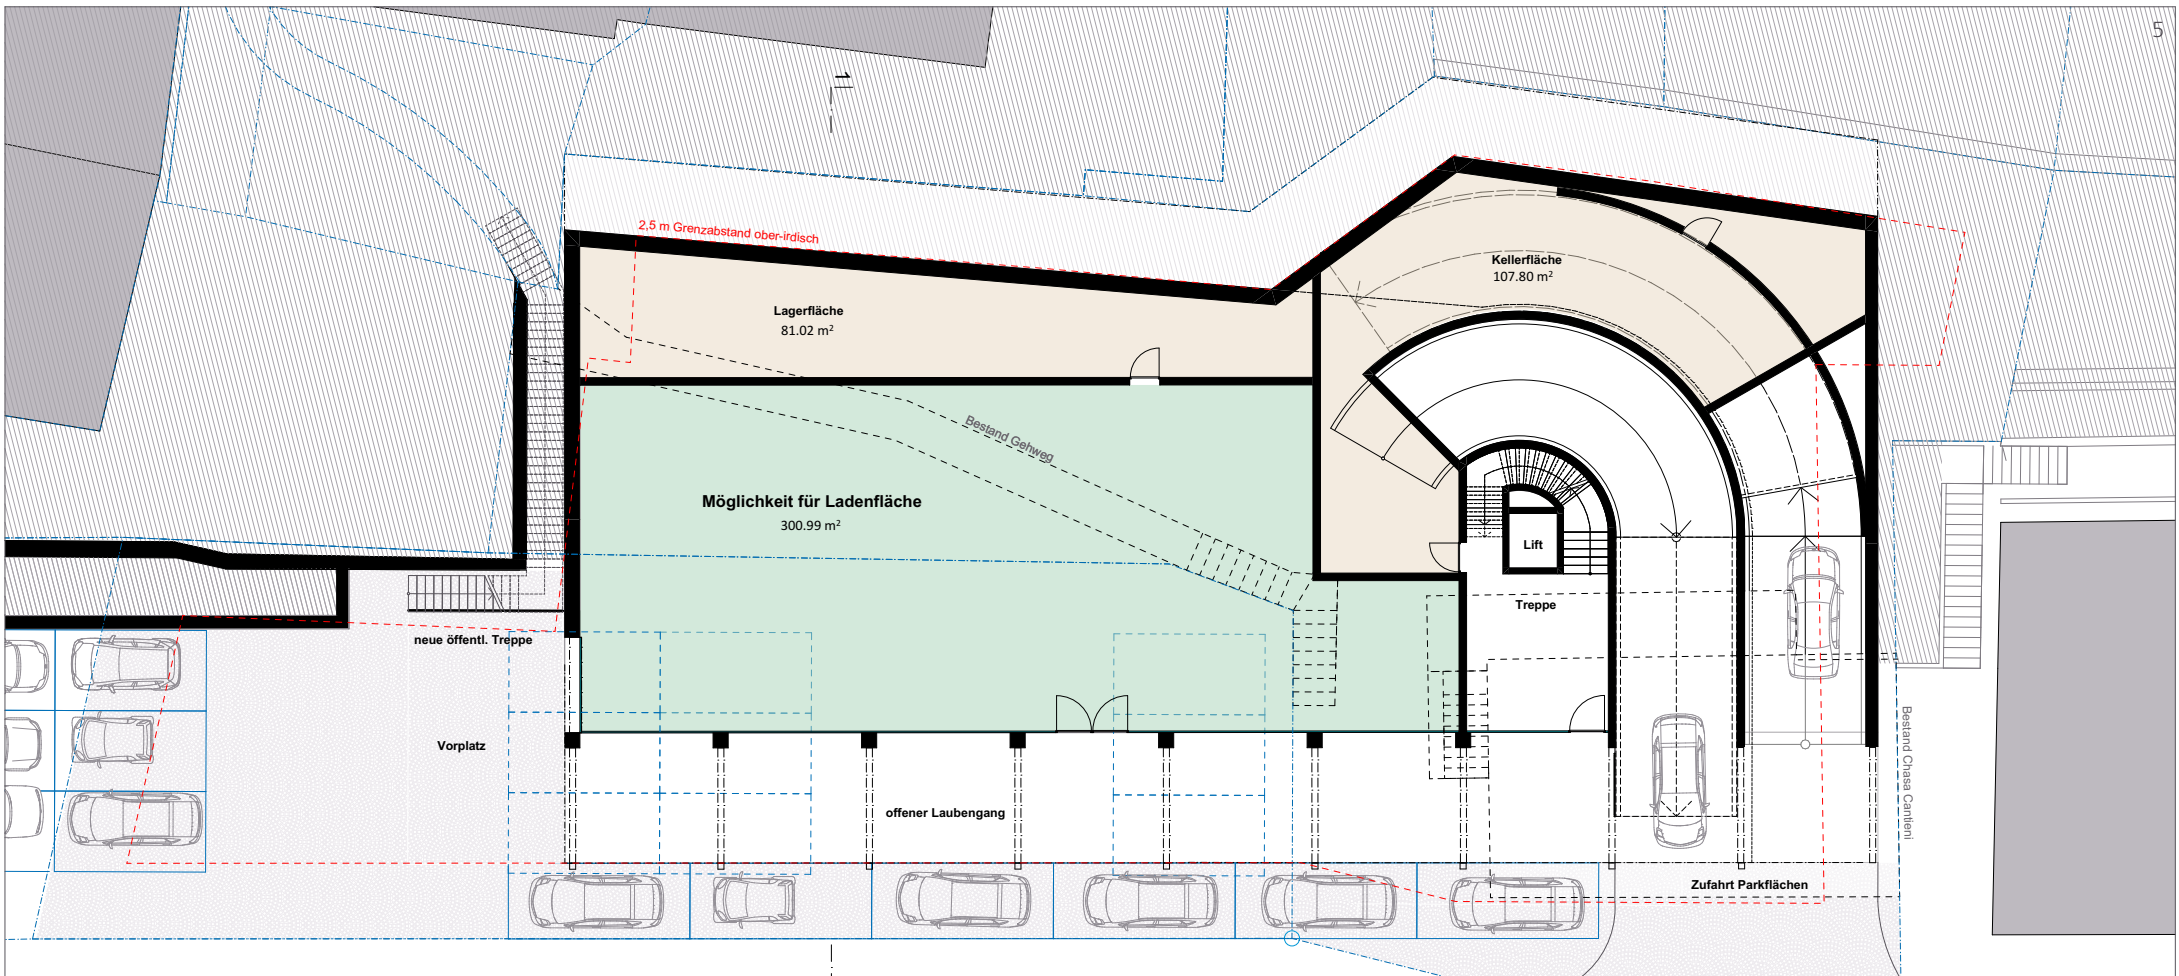

2,5 m Grenzabstand ober-irdisch

Lagerfläche  
81.02 m<sup>2</sup>

Kellerfläche  
107.80 m<sup>2</sup>

Möglichkeit für Ladenfläche  
300.99 m<sup>2</sup>

Bestand Gehweg

Lift

Treppe

neue öffentl. Treppe

Vorplatz

offener Laubengang

Bestand Chasa Cantieni

Zufahrt Parkflächen


Stradun



Chasa Raschlaina




Grundriss EG 1:250

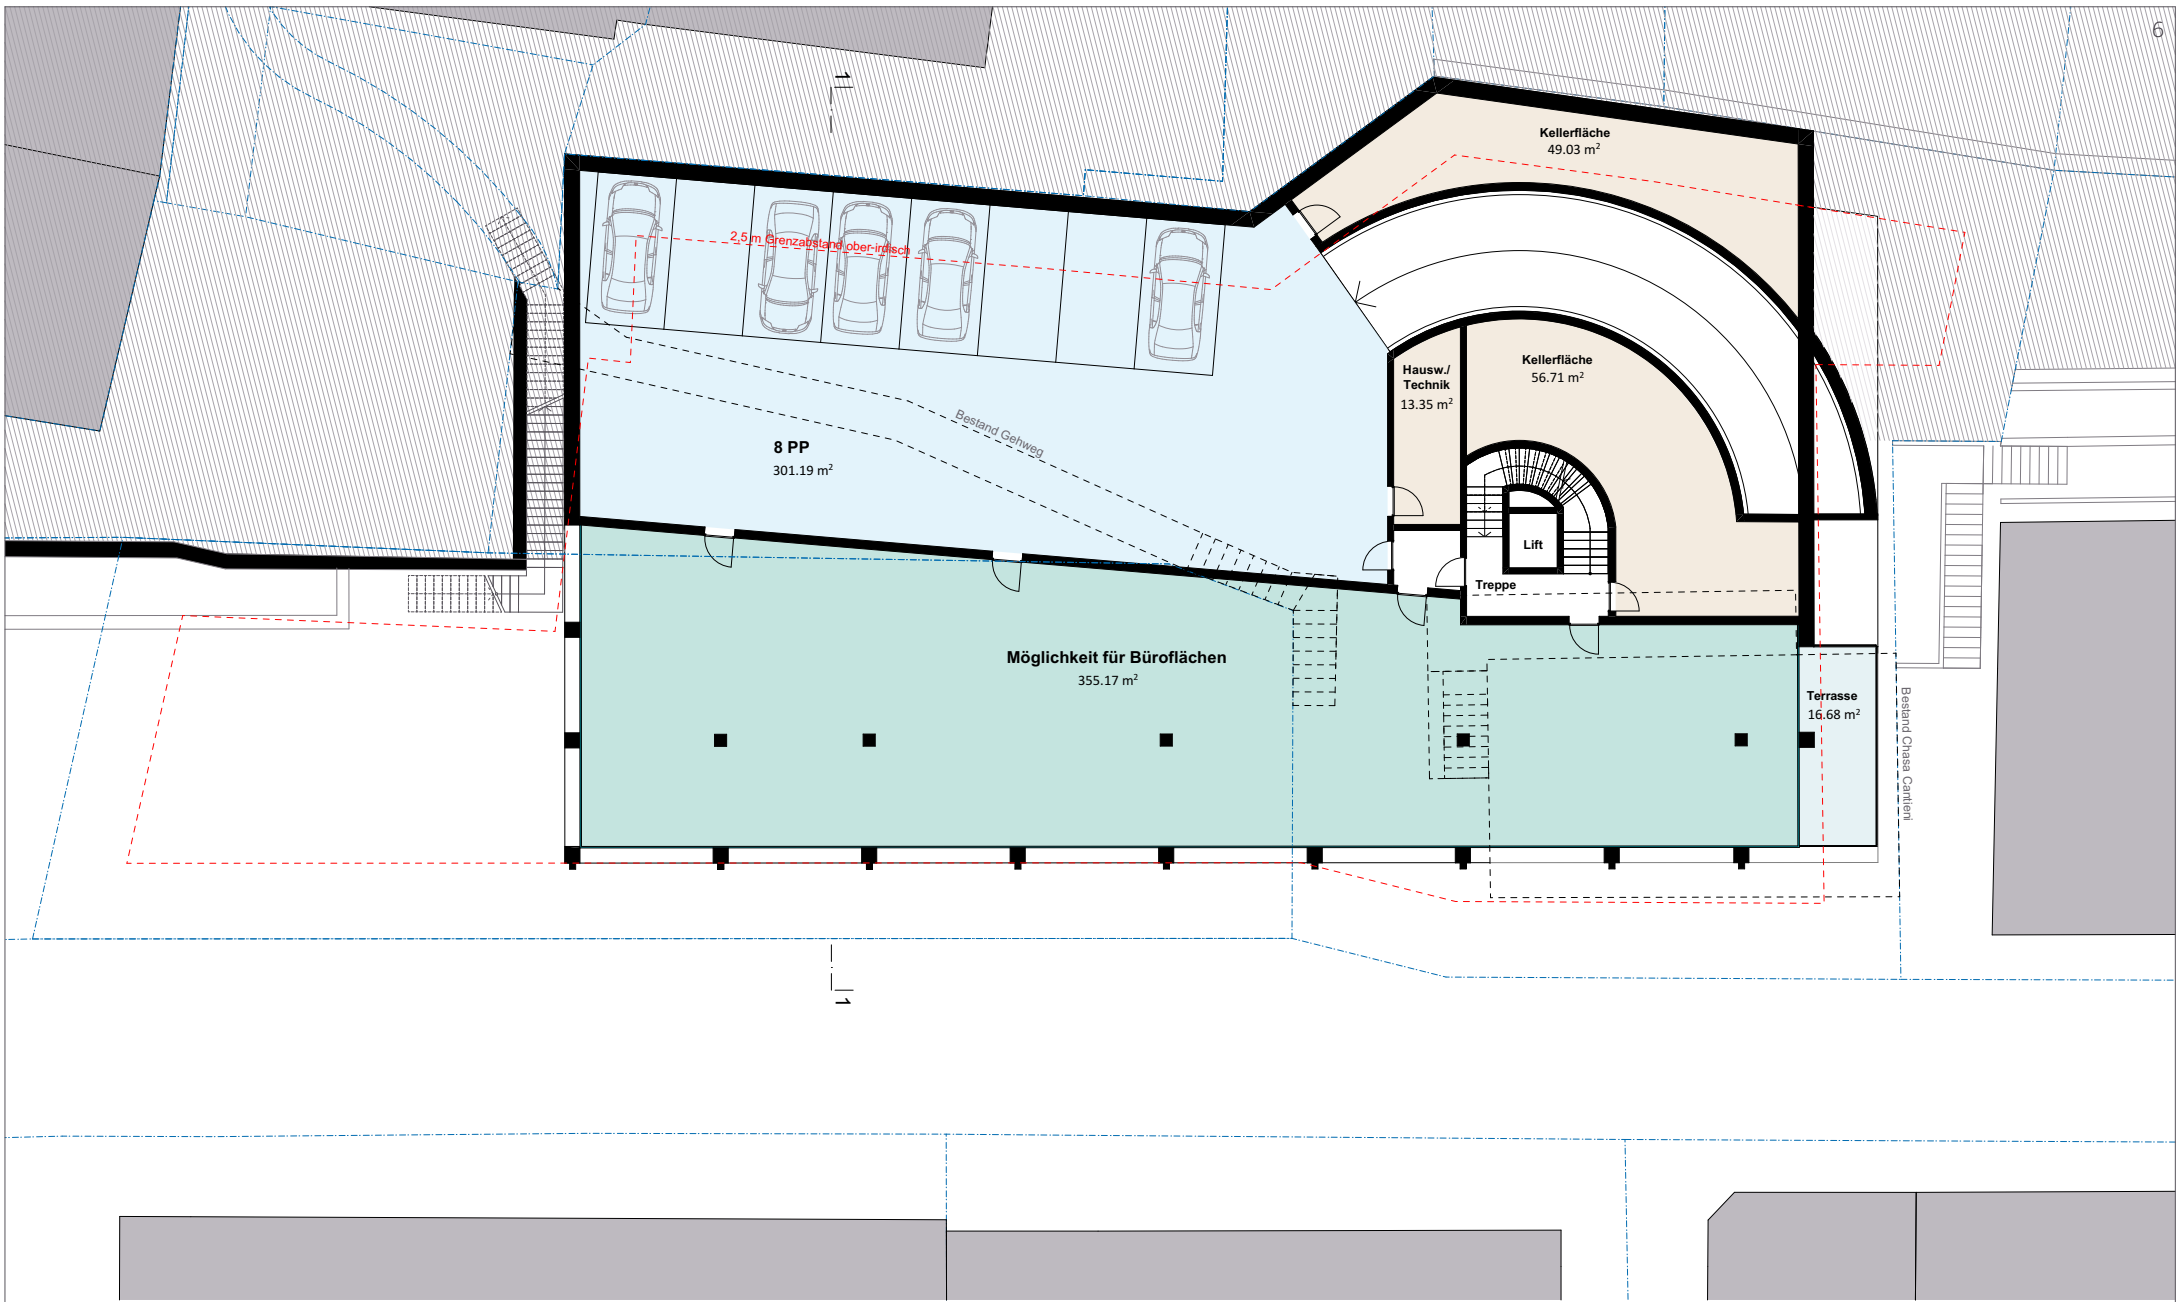

Chasa Raschlaina



Grundriss OG1 1:250

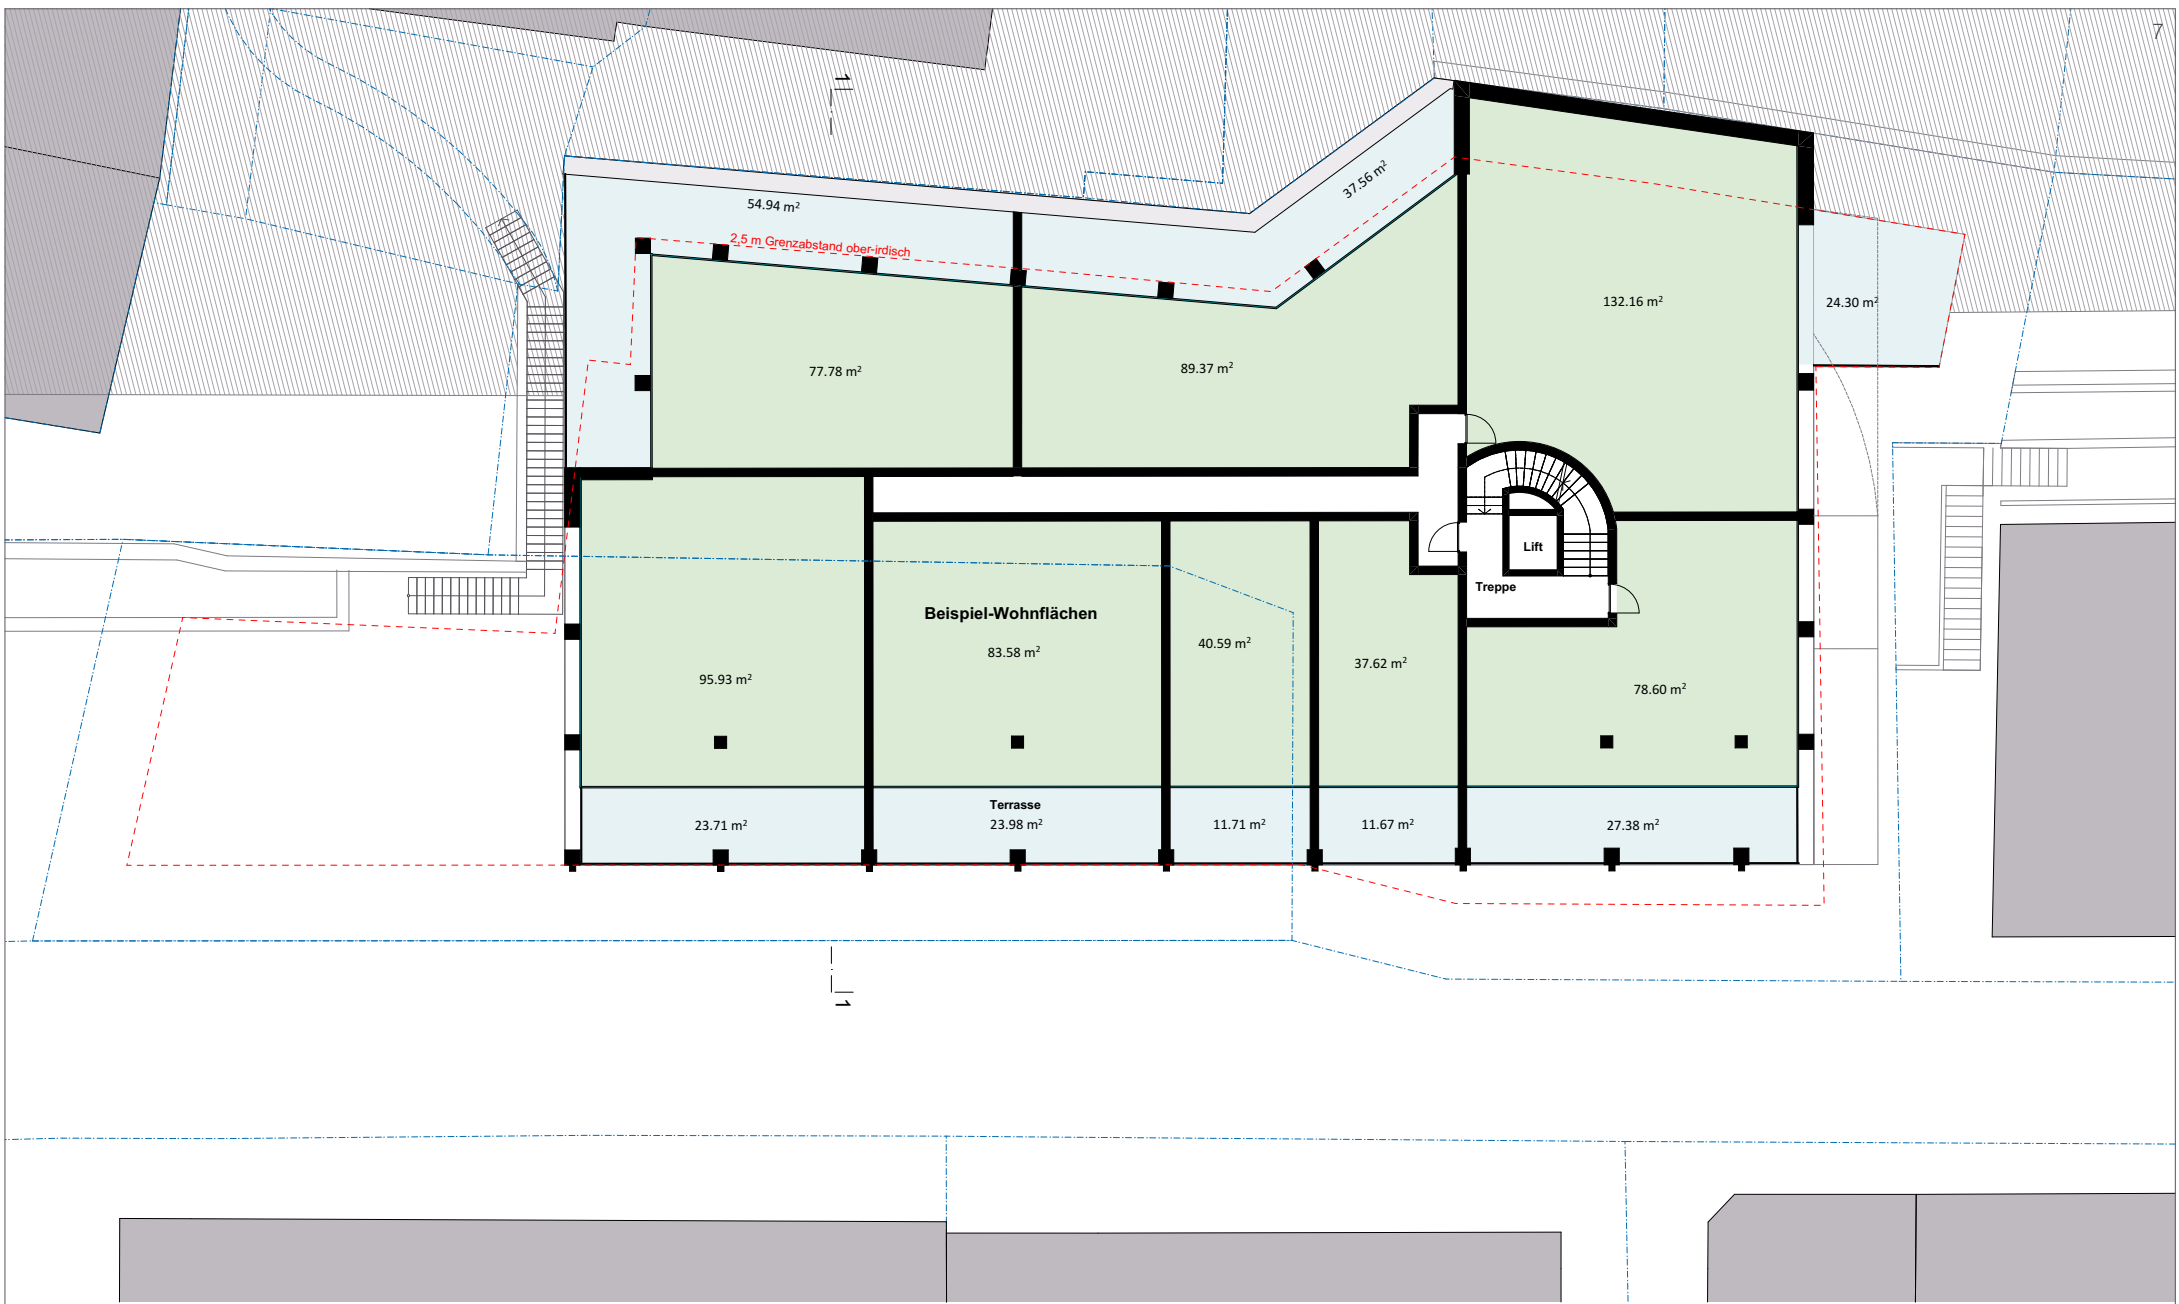


Chasa Raschlaina



Grundriss OG2 1:250



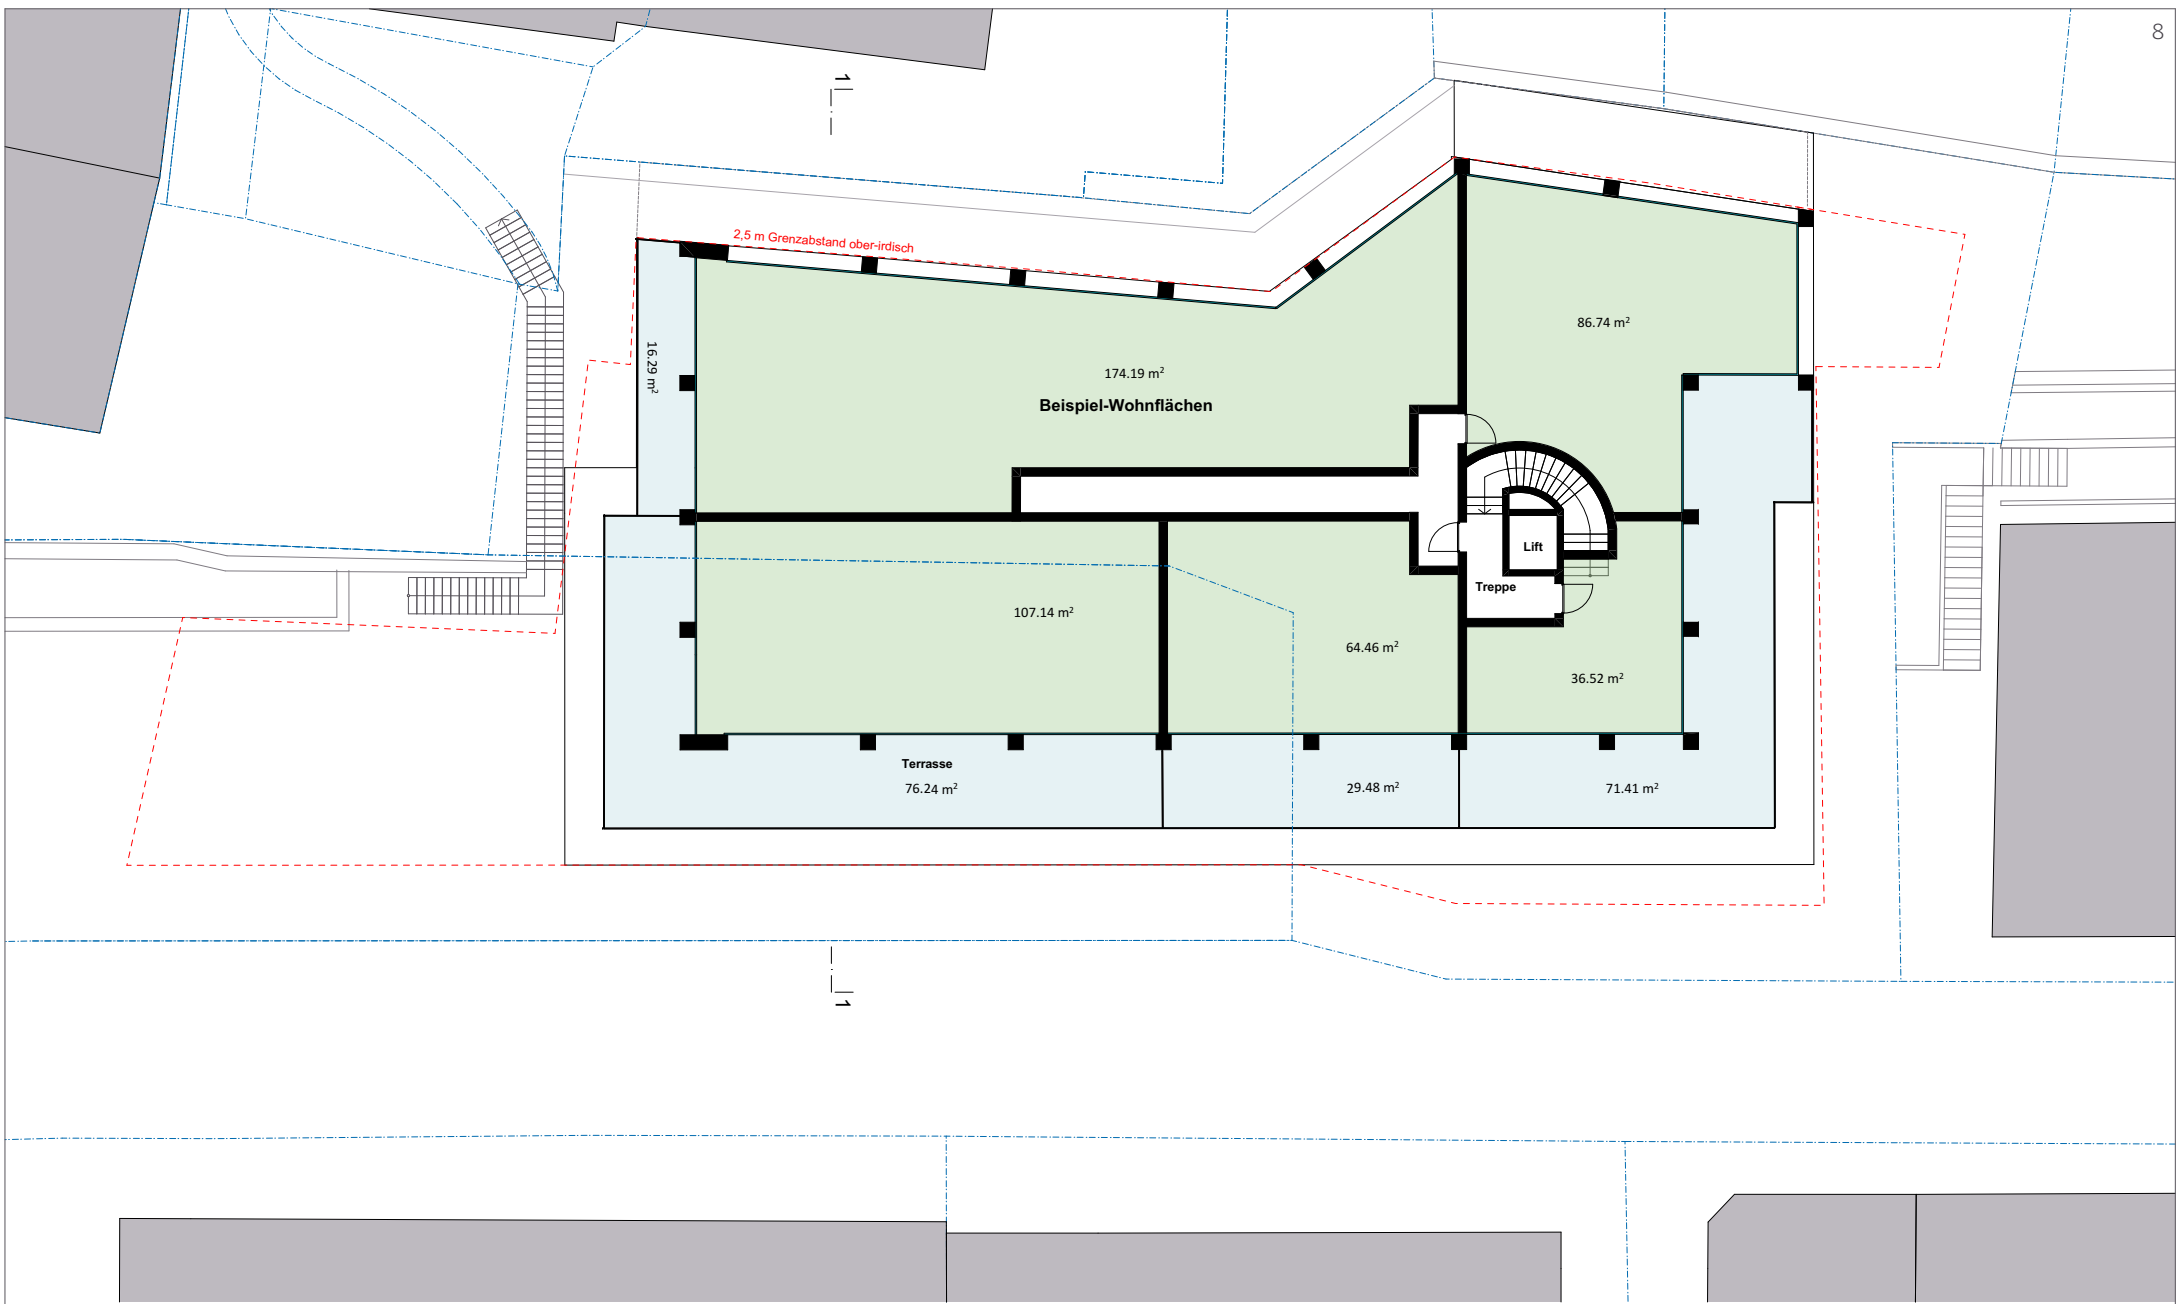

Chasa Raschlaina



Grundriss DG 1:250

